


Схема 1. Разметка стенки под установку щитов кровли

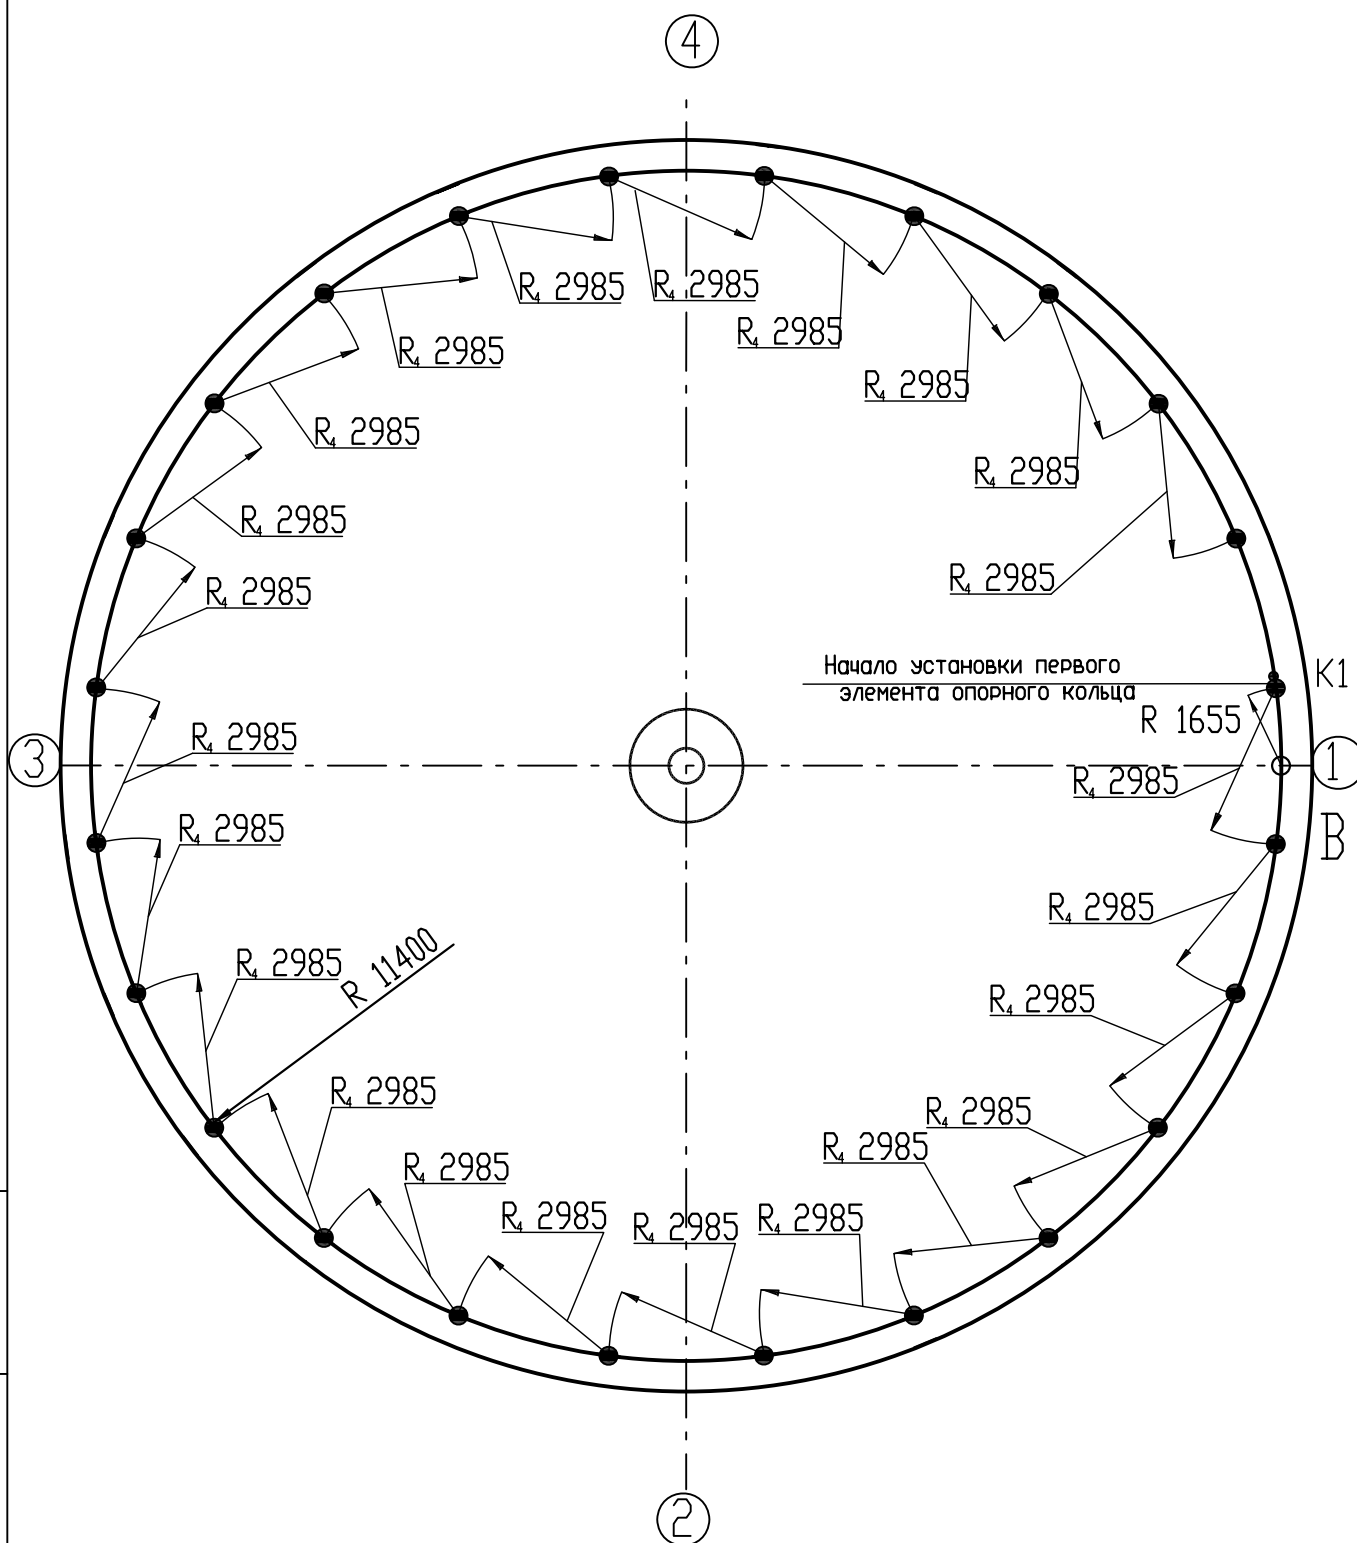

Инв. N подл.	Подпись и дата	Взам. инв. N

Изм.	Кол.уч.	Лист	N док.	Подп.	Дата

55-59ПР-08-ППР

Лист