

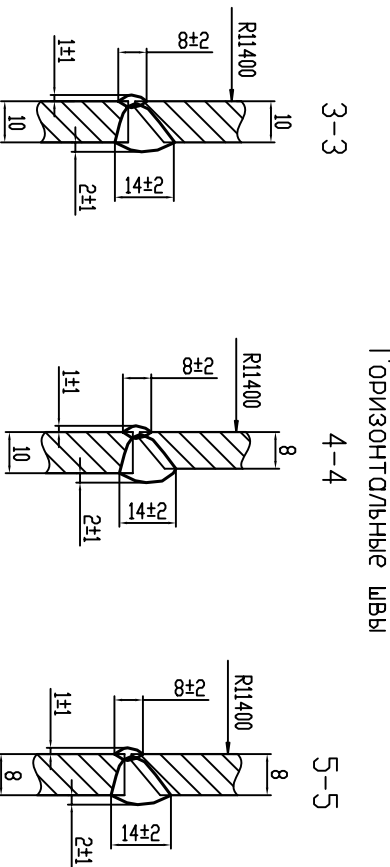
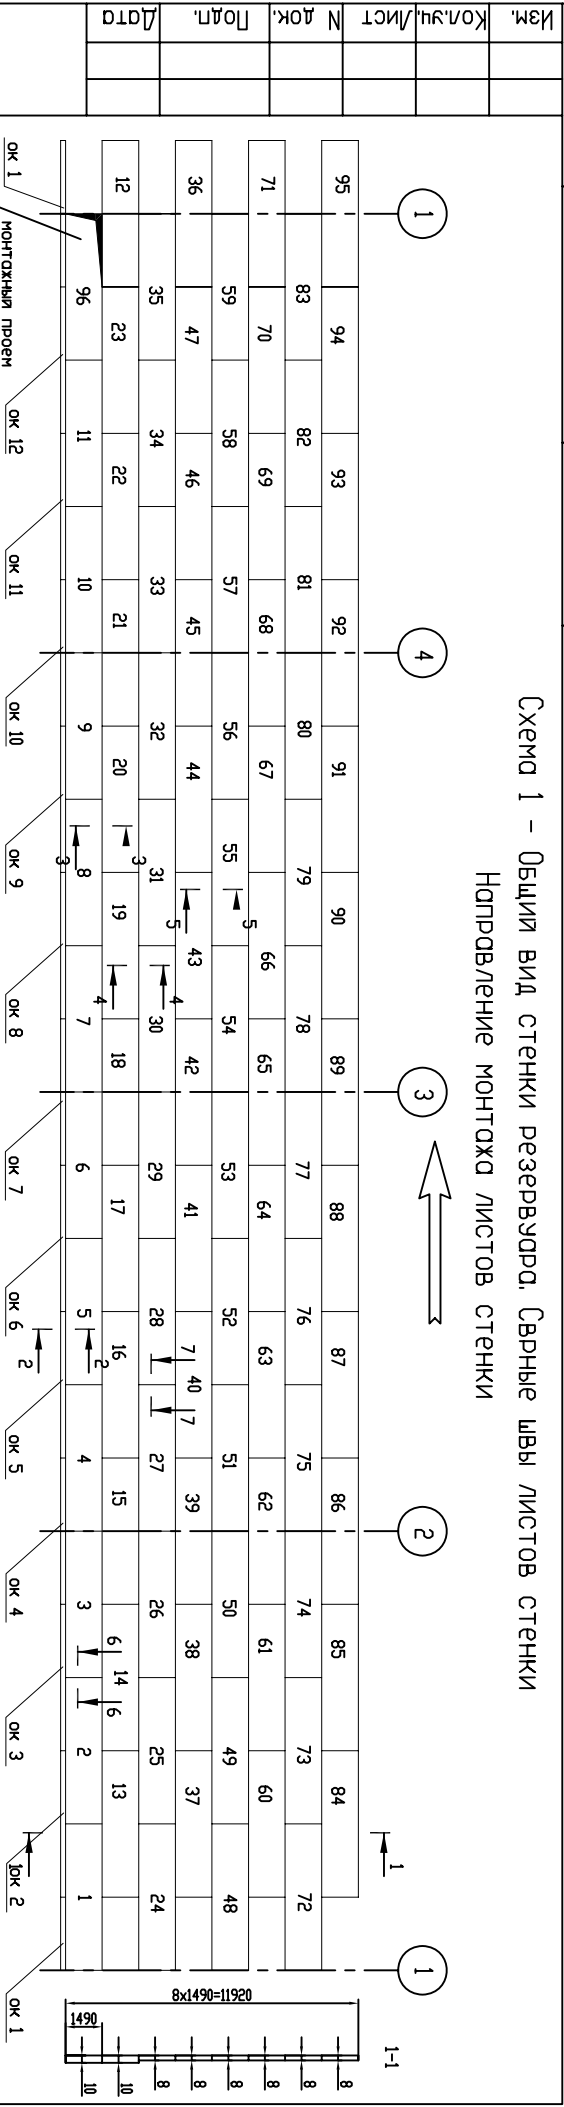


Инв. N подл.	Подпись и дата	Взам. инв. N

Схема 1 – Общий вид стенки резервуара. Сварные швы листов стенки
Направление монтажа листов стенки

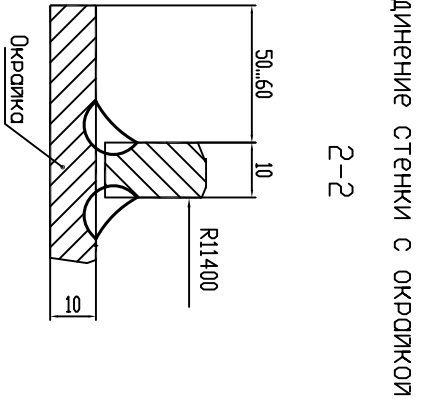

Вертикальные швы

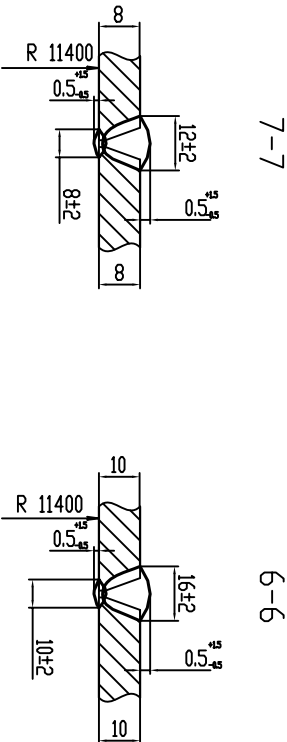

Изм.	Кол.уч.	Лист	N док.	Подл.	Дата