


Схема 6 - Установка ловителей первого пояса стенки

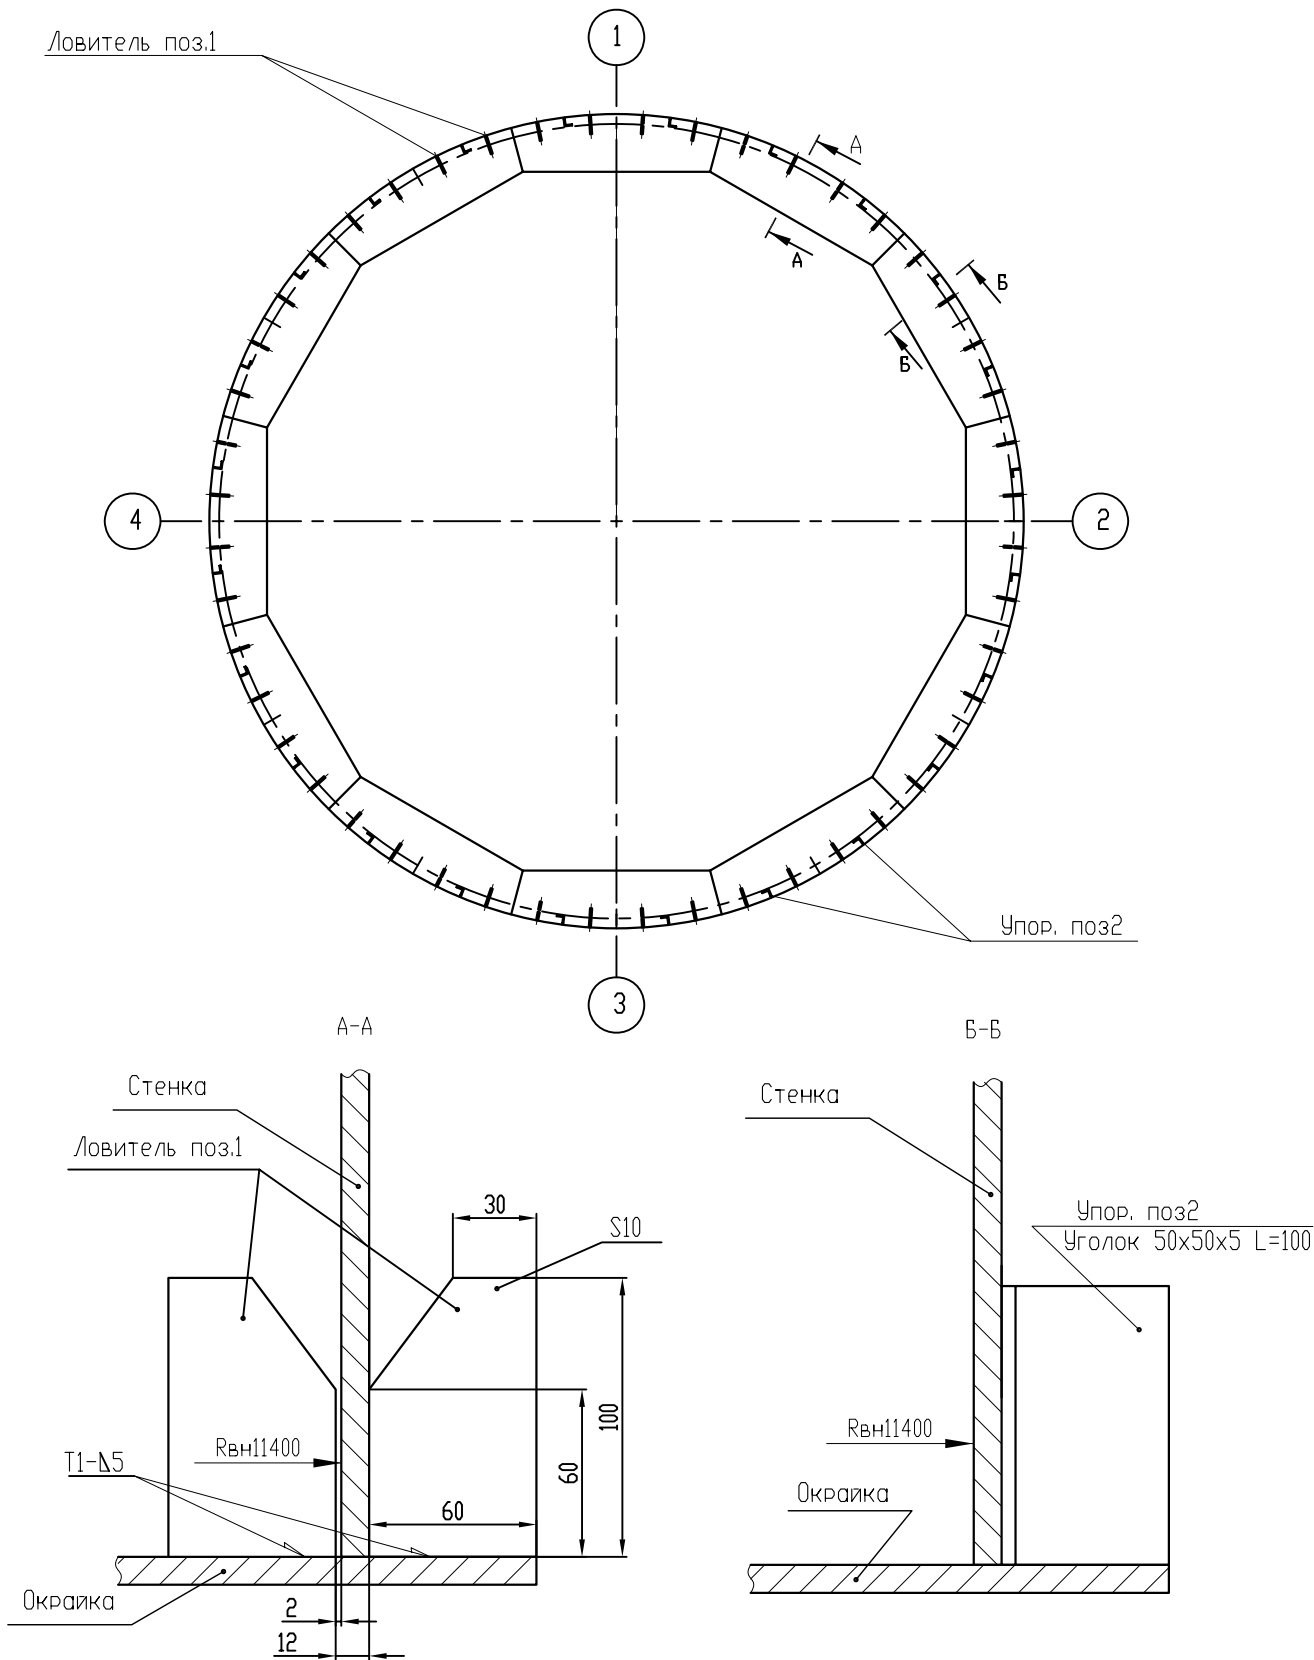

Инв. N подл.	Взам. инв. N					
	Подпись и дата					
Поз.		Обозначение				Наименование
1		ГОСТ 19903-74				Лист Б10 ВСтЗсп5 ГОСТ 535-88 L=100x60
2		ГОСТ 8509-93				Уголок 50x50x5 СтЗсп5 ГОСТ 535-88 L=100
Изм.		Кол.уч.	Лист	N док.	Подп.	Дата

55-59ПР-08-ППР

Лист