


Инв. N подл.	Подпись и дата	Взам. инв. N

Схема 5. Соединение между цитами кровли

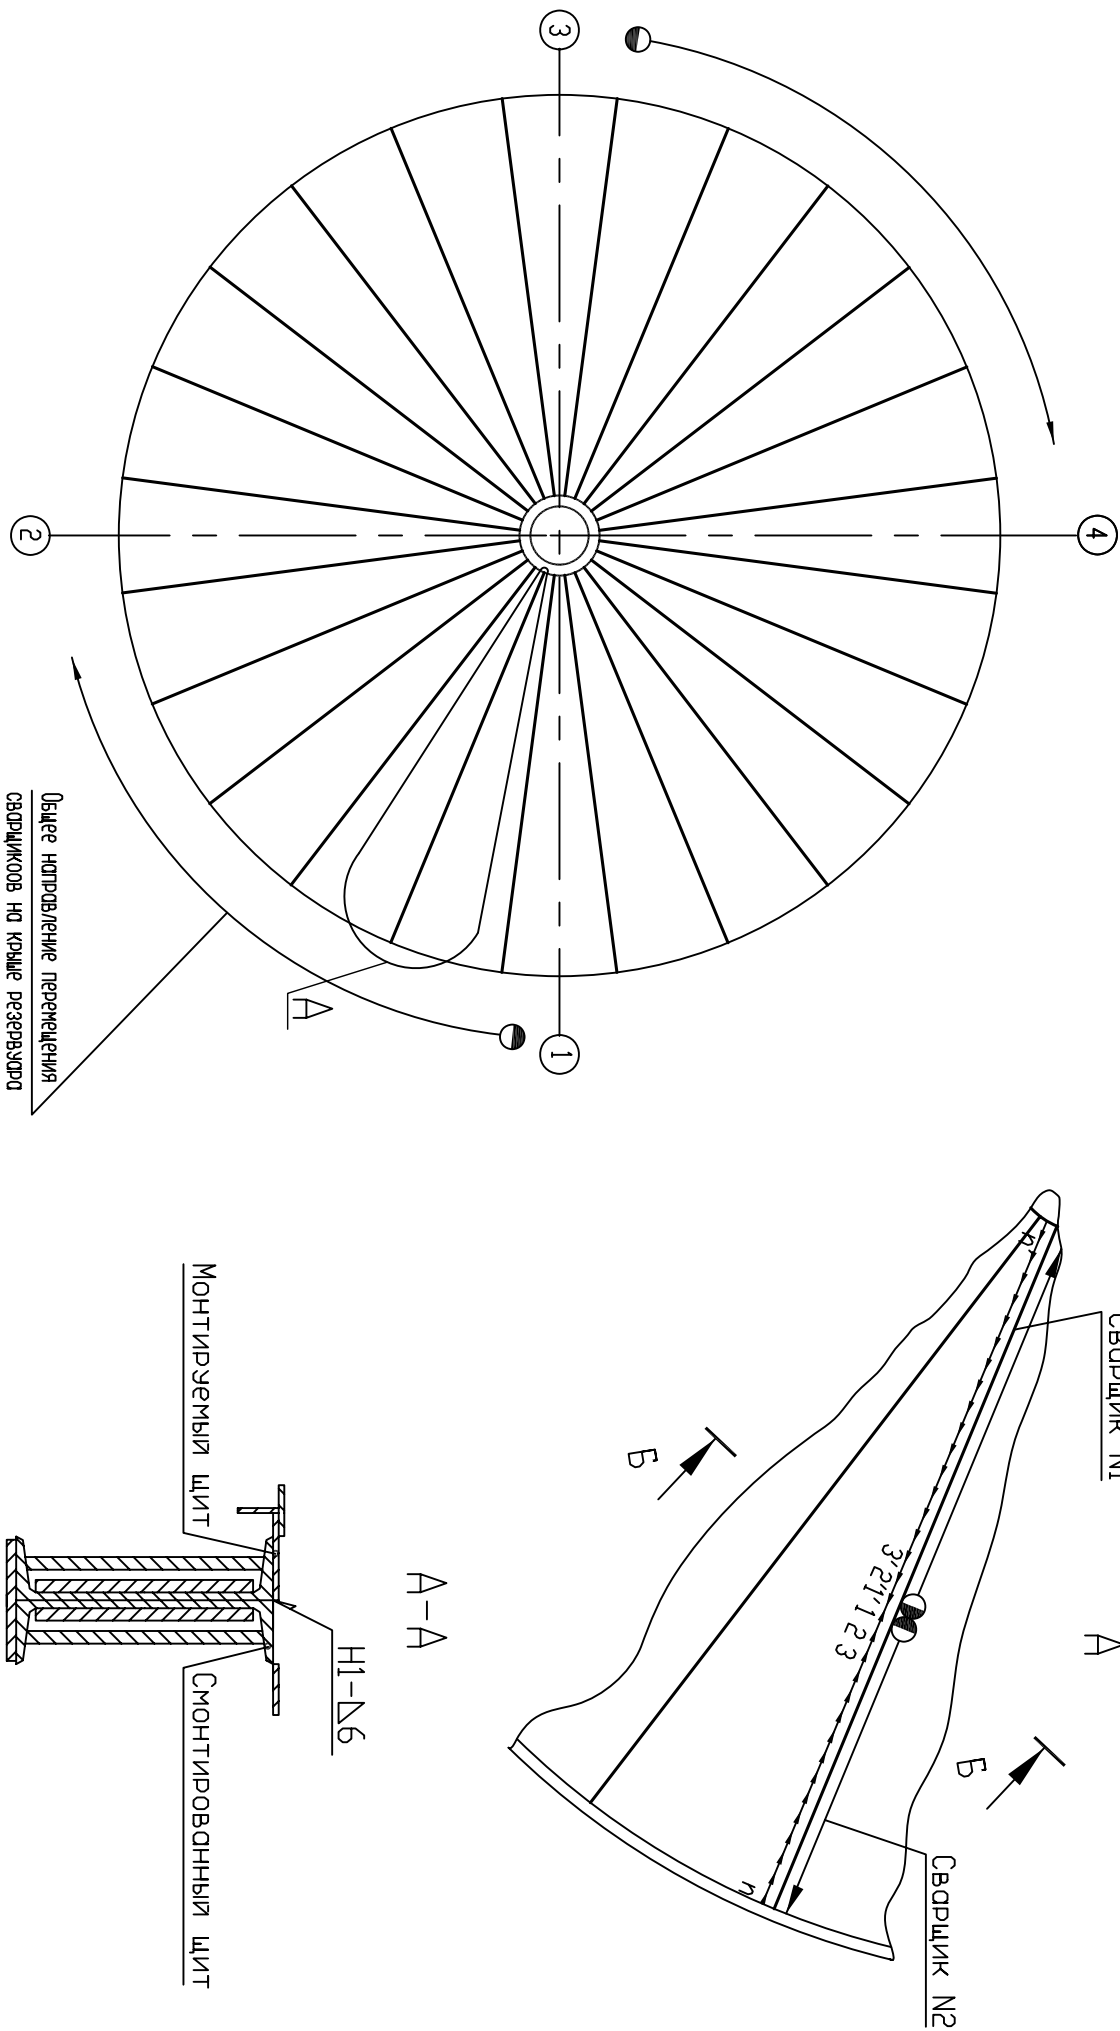

Изм.	Кол-во/лист	N док.	Подп.	Дата

55-59ПР-08-ППР	Лист