
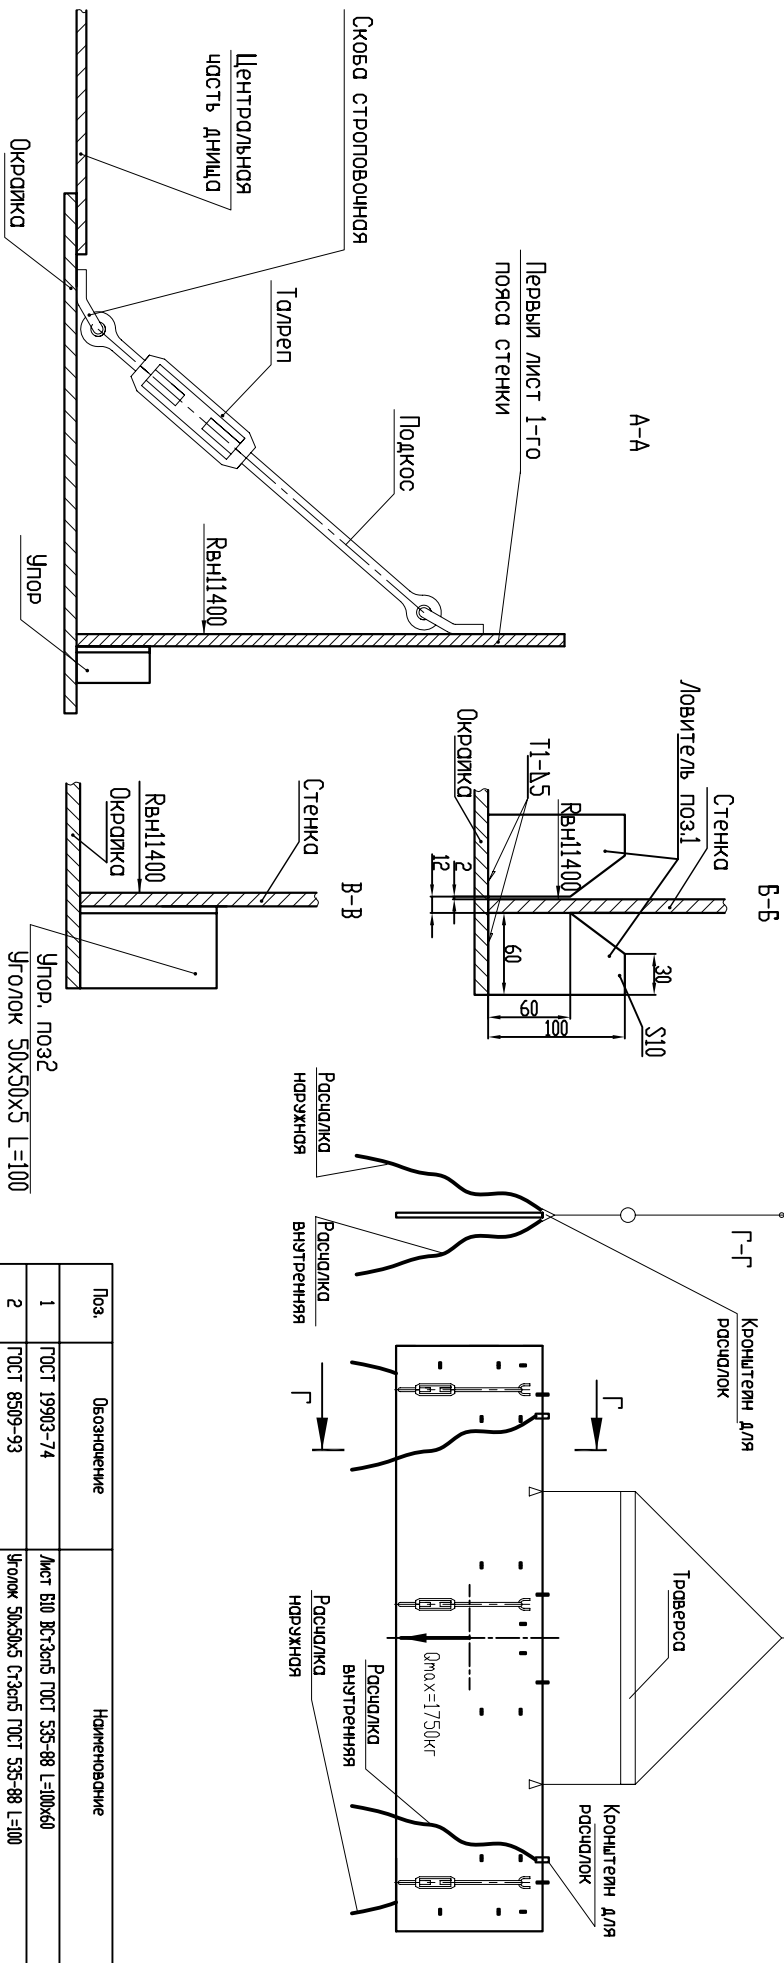


| | | |
|--------------|----------------|--------------|
| Инв. № подл. | Подпись и дата | Взам. инв. № |
| | | |

| | | | | | |
|------|---------|------|--------|-------|------|
| Изм. | Кол.уч. | Лист | № док. | Подп. | Дата |
| | | | | | |

Схема 7 – Установка листов первого пояса стенки (вид изнутри)

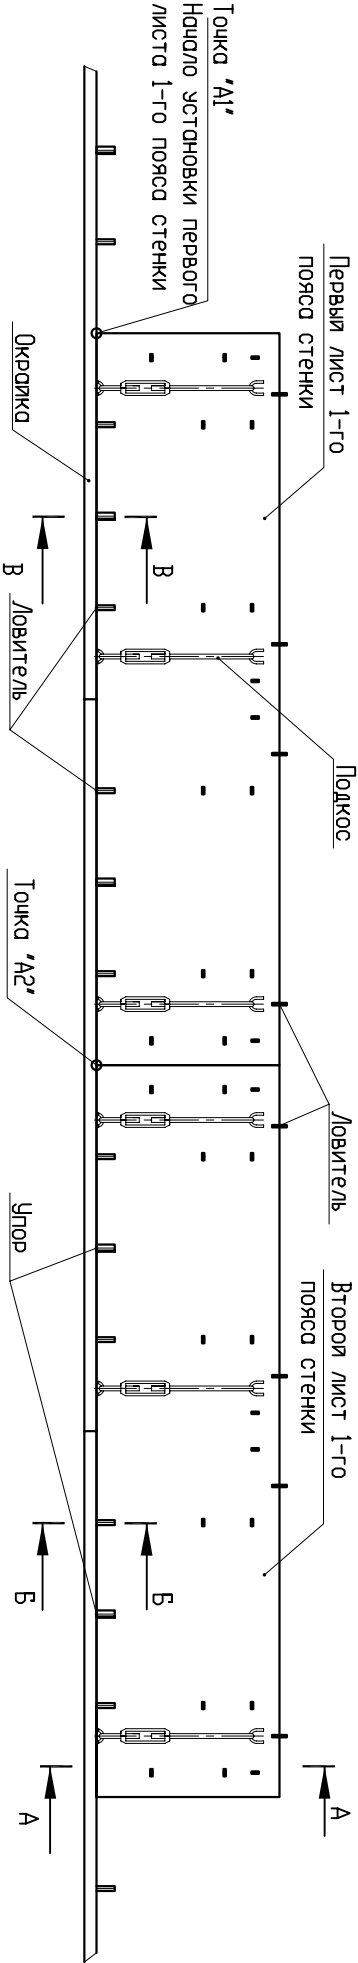

| |
|------|
| Лист |
|------|

55-59ПР-08-ПР

| Поз. | Обозначение | Наименование |
|------|---------------|---|
| 1 | ГОСТ 19903-74 | Лист Б10 ЖС-Зарб ГОСТ 535-88 L=100x60 |
| 2 | ГОСТ 8509-93 | Уголок 50x50x5 Ст3сп5 ГОСТ 535-88 L=100 |