


Схема 14 - Крепление монтажных подмостей

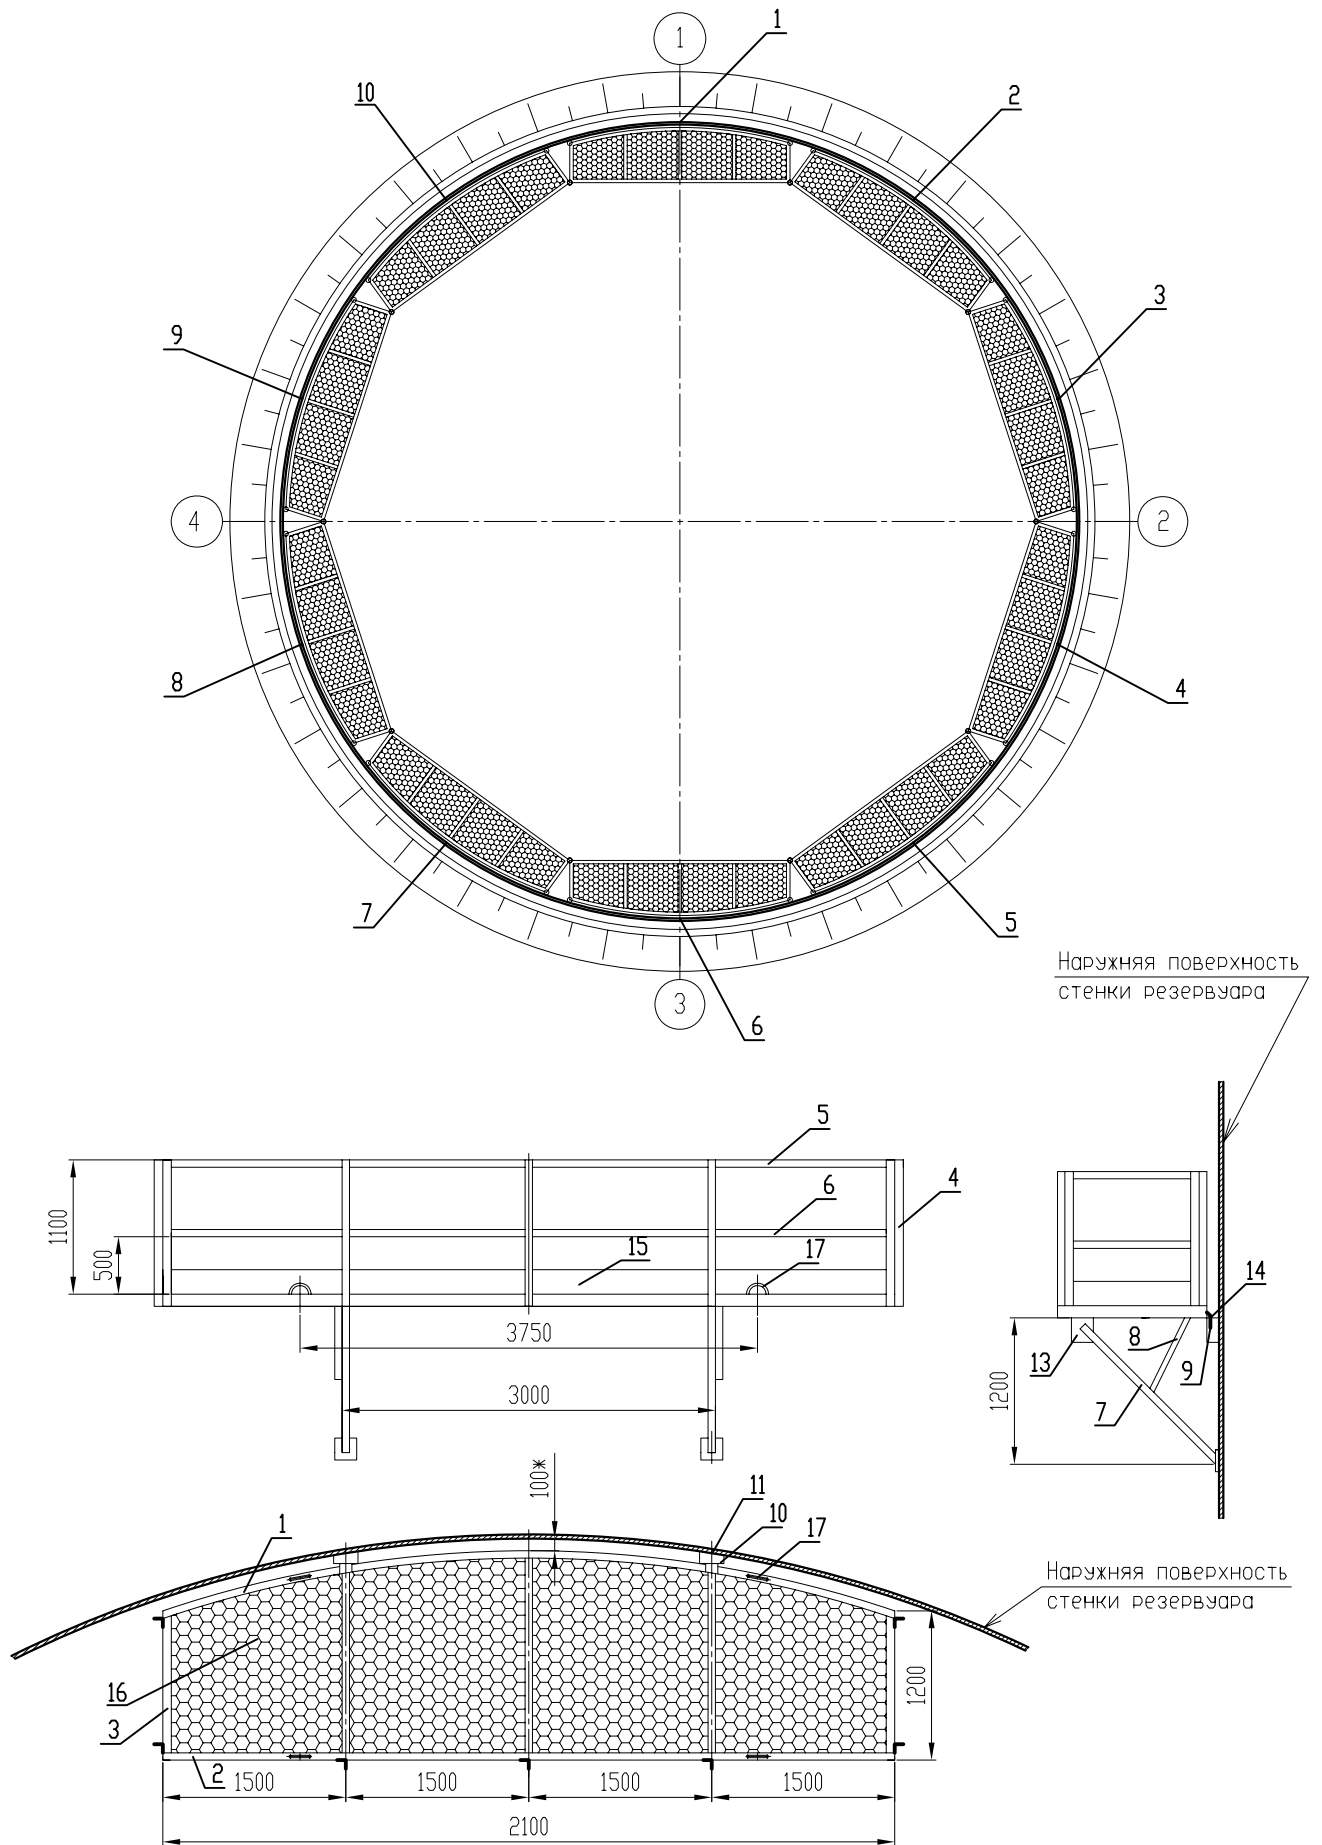

Взам. инв. N

Подпись и дата

Инв. N подл.

Изм.	Кол.уч.	Лист	N док.	Подп.	Дата

55-59ПР-08-ППР

Лист

Формат А4