



Инв. № подл.	Подпись и дата	Взам. инв. №
--------------	----------------	--------------

Схема 3 - Приварка монтажных элементов к листам II-VII поясов стенок

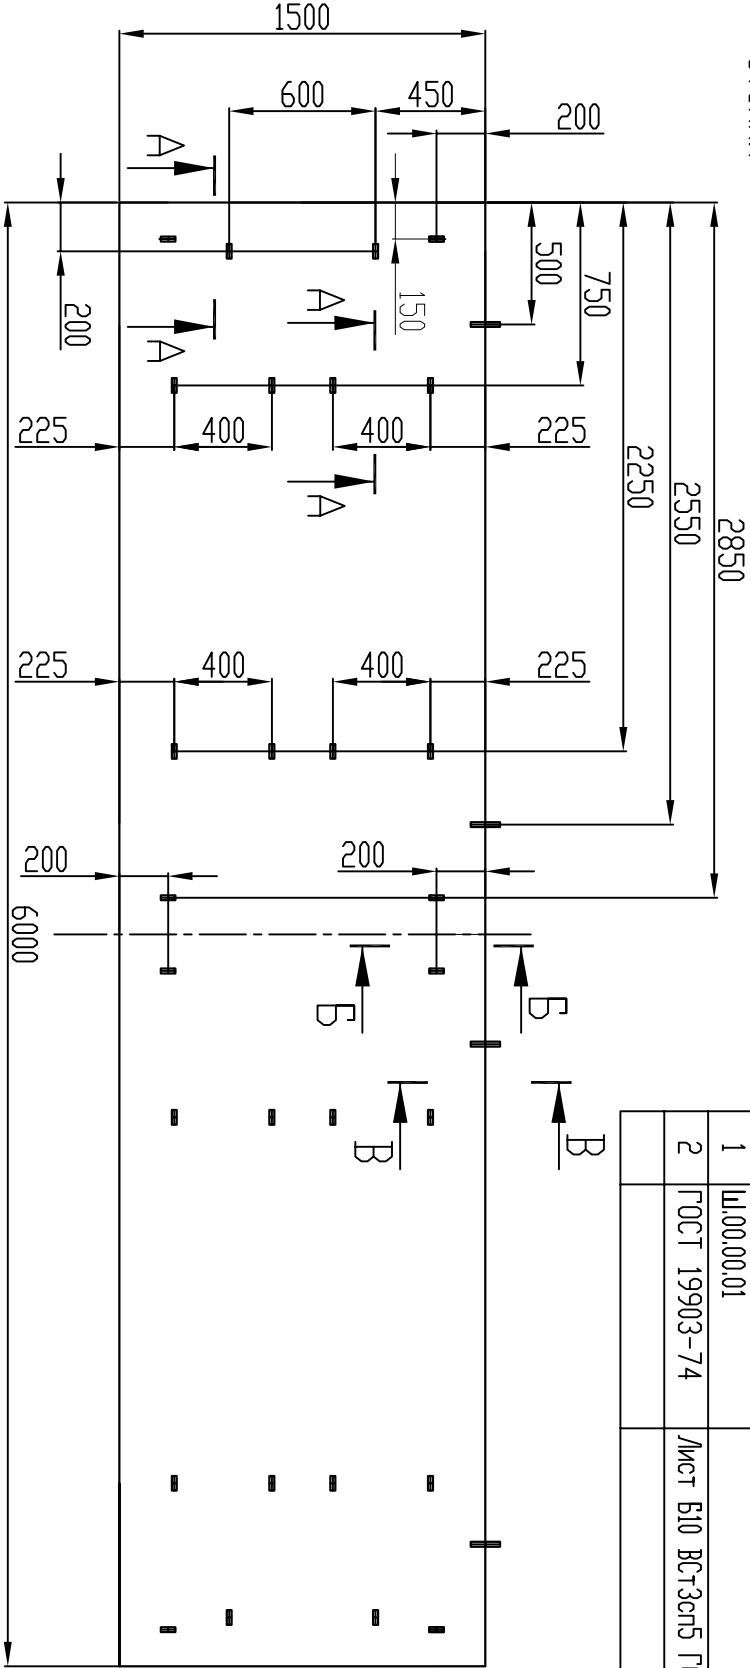

Поз.	Обозначение	Наименование
1	Ш00.00.01	
2	ГОСТ 19903-74	Лист Б10 ВСтЗсп5 ГОСТ 535-88 L=100x60

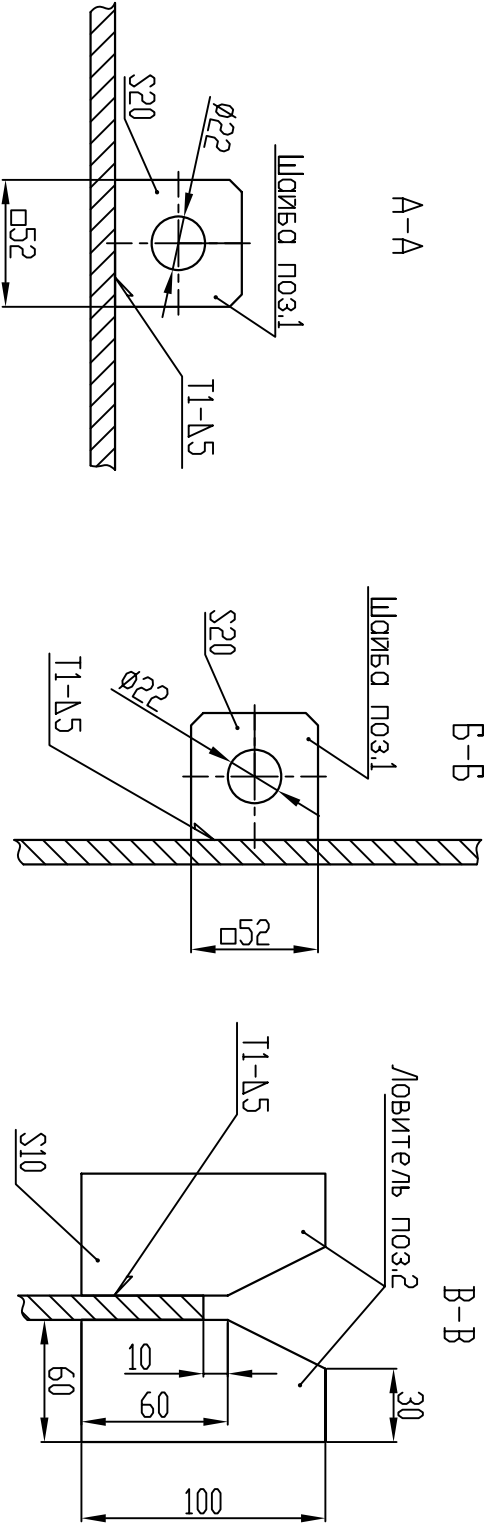

Изм.	Кол.уч.	Лист	№ док.	Подп.	Дата

55-59ПР-08-ПР