
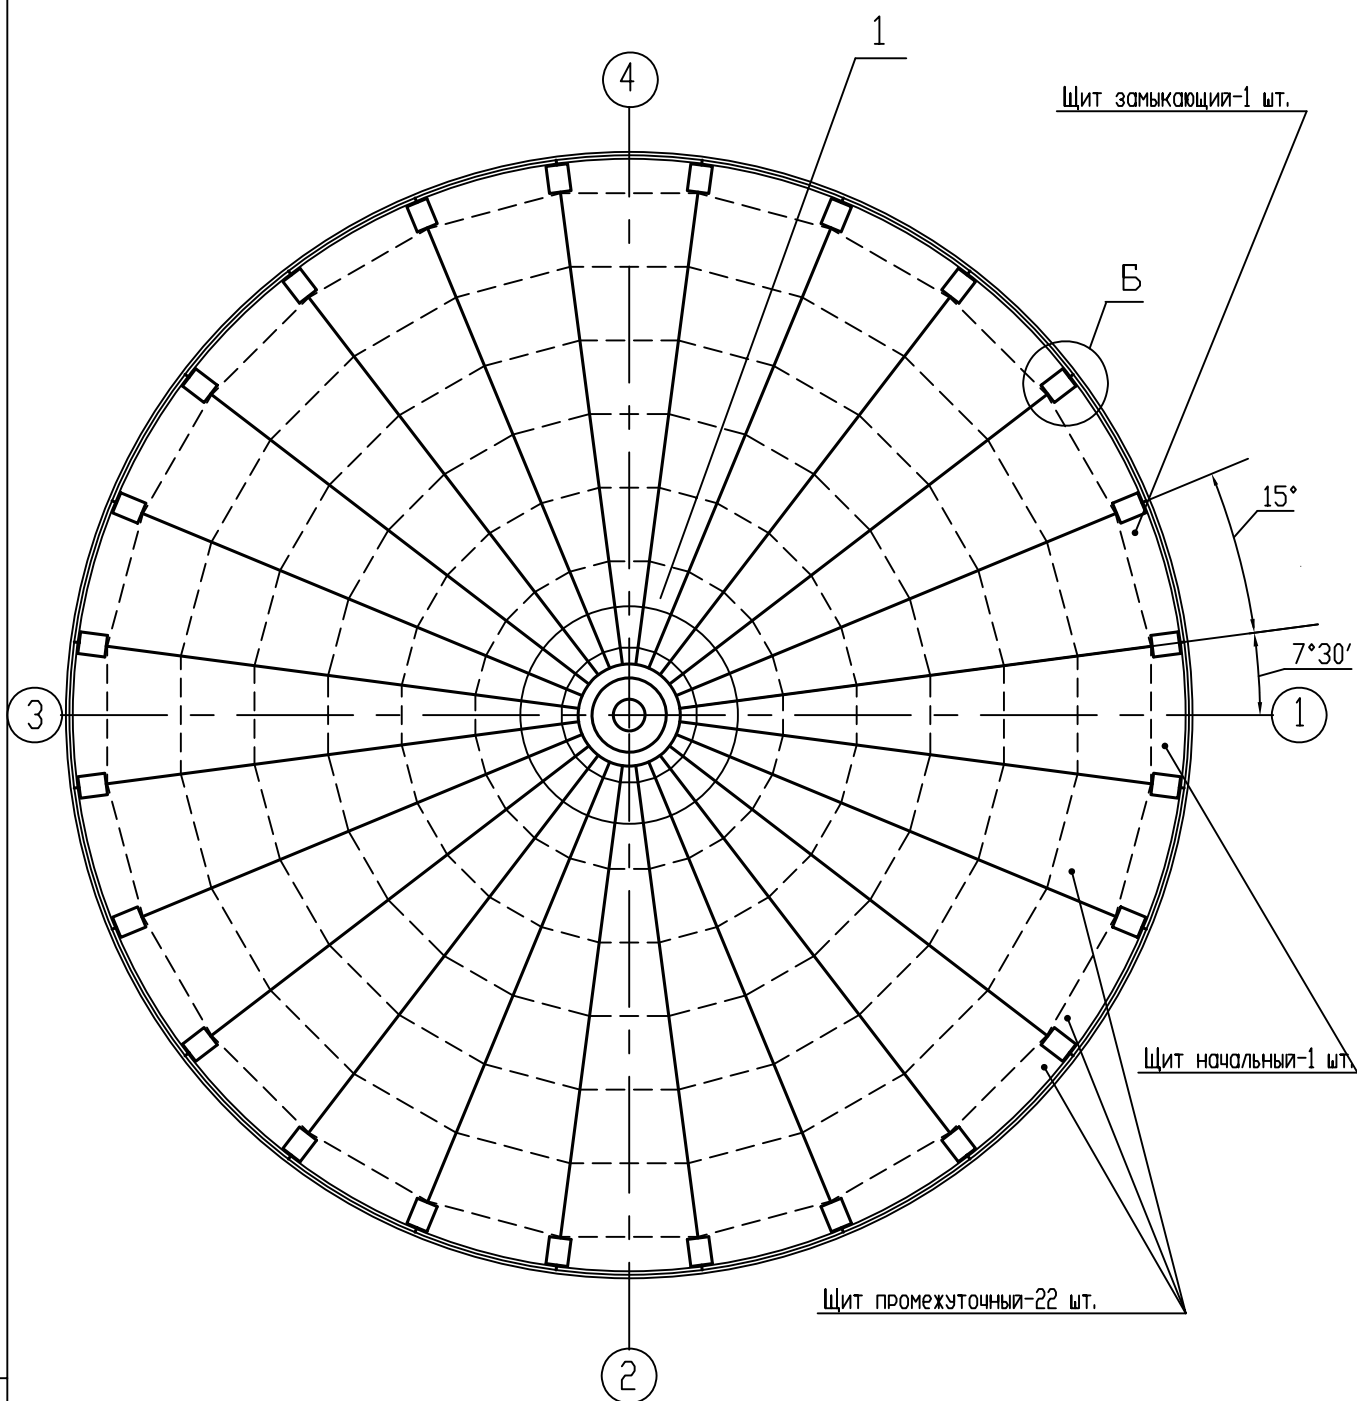


Схема 7. Монтажная схема (начало)

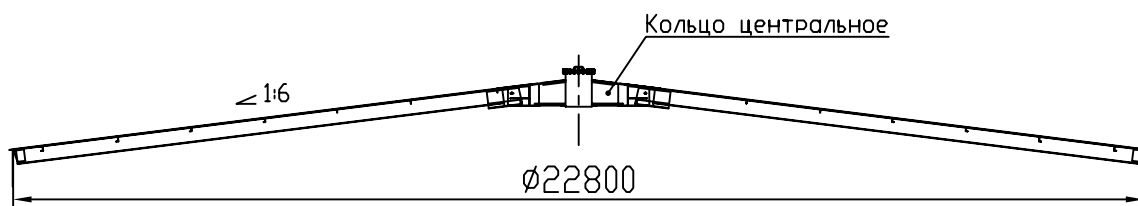

Инв. N подл. Подпись и дата

Изм.	Кол.уч.	Лист	N док.	Подп.	Дата

55-59ПР-08-ППР

Лист

Формат А4